

Управление федерального агентства кадастра объектов недвижимости по Челябинской области Территориальный отдел №4

Наименование органа (организации), осуществляющего государственные кадастровый учет земельных участков

КАДАСТРОВЫЙ ПЛАН ЗЕМЕЛЬНОГО УЧАСТКА (выписка из государственного земельного кадастра)

"14" декабря 2004 г. № 38.08/04-01-6854

2 Лист № 1 3 Всего листов 2

1 Кадастровый номер 74:36:05 09 021:0016

Общие сведения

4 Предыдущие номера 20; У/74:36:05 09 021:0026

5 Наименование участка Землепользование

6 -

7 Местоположение обл. Челябинская, г. Челябинск, р-н Центральный, ул. Красноармейская, 93-а

8 Категория земель:

8.1 Земли сельскохозяйственного назначения

Земли населенных пунктов

Земли промышленности, энергетики, транспорта, связи, радиовещания, телевидения, информатики, земли для обеспечения космической деятельности, земли обороны, безопасности и земли иного специального назначения

8.2 - весь

9 Разрешенное использование /назначение/: Для эксплуатации здания школы

10 Фактическое использование /характер деятельности/: -

11 Площадь: 2082 ± 16 кв.м. 12 Нормативная цена: 13 Ставка земельного налога: - 14 Базовая ставка арендной платы: -

15 Сведения о правах: 12 Кадастровая стоимость: 15144051.6 руб

Правообладатель

Государственная собственность

Вид права

Особые отметки

16 Особые отметки: План изготовлен в 2 экземплярах, имеющих одинаковую юридическую силу. Площадь земельного участка соответствует материалам межевания. Удельный показатель кадастровой стоимости земель 7273.8 руб/кв.м.

17 Цель предоставления выписки: Для оформления правоустанавливающих документов

18 Дополнительные сведения для регистрации

слежки, в результате которой образован земельный участок

18.1

Регистрационный номер документов в ОКУ

38.08/04-01-6854

18.2

Номера образованных участков

18.3

Номера ликвидировавшихся участков

Начальник Территориального отдела №4 Управления Роснедвижимости по Челябинской области

Должность

Подпись

/Пайкова В.И./

Фамилия И.О.

3
7
4


В.2

КАДАСТРОВЫЙ ПЛАН ЗЕМЕЛЬНОГО УЧАСТКА (выписка из государственного земельного кадастра)

1 Кадастровый номер 74:36:05 09 021:0016

2 Лист № 2


3 План (чертеж, схема) границ земельного участка

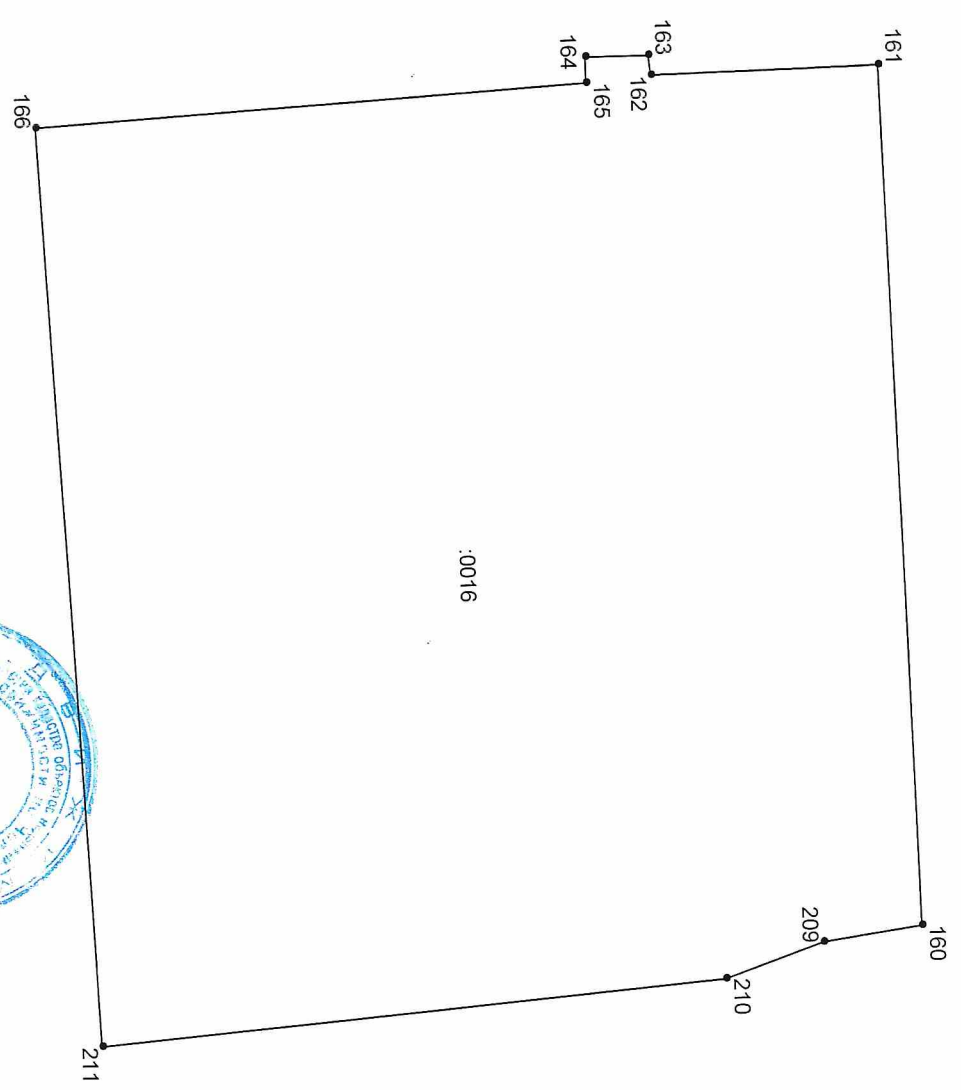

4 Масштаб 1:400

Начальник Территориального отдела №4 Управления Роснедвижимости по Челябинской области

Должность

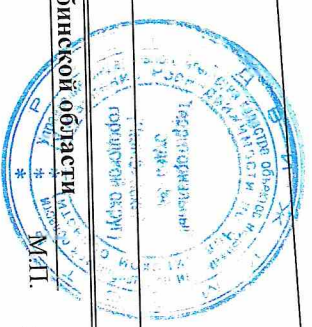

подпись, дата

Паукова В.И./
Фамилия И.О.