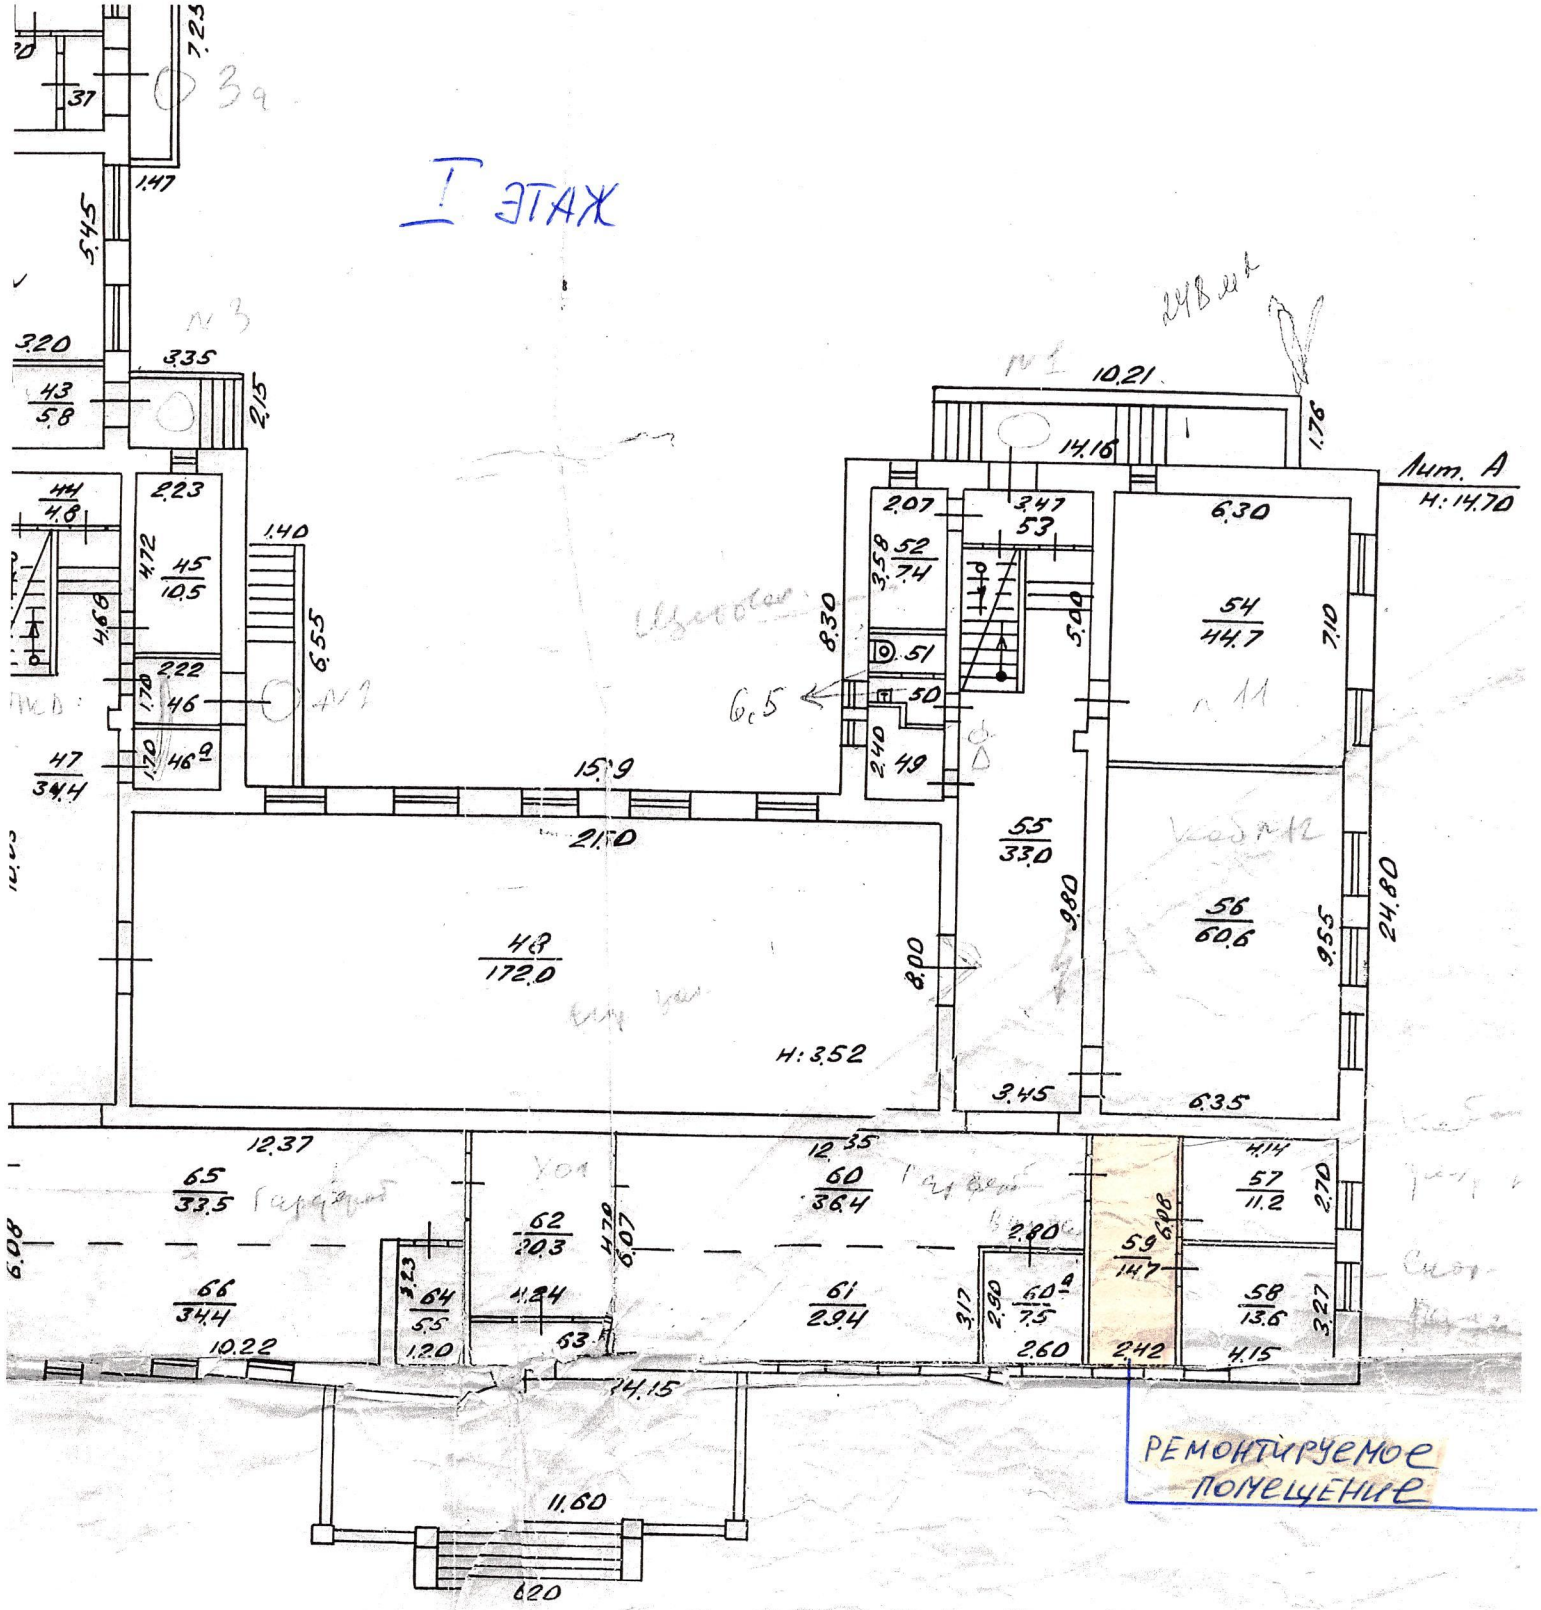


ЛЬСКАЯ № 2

| | | | |
|---|---|---|---|
| Лист № 1 | Копия поэтажного плана на стр. лит. А по ул. Уральская № 2 | | Масштаб 1:200 |
| Дата 22.09.97 | Техник | Якубова Н.Н. | |
| | Бригадир | Головизнина М.В. | |
| | Гл. инж. бюро | Некрасова Н.Г. | |